
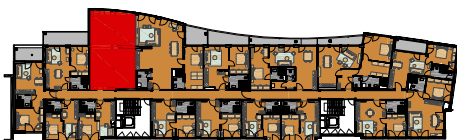


VERMIETET

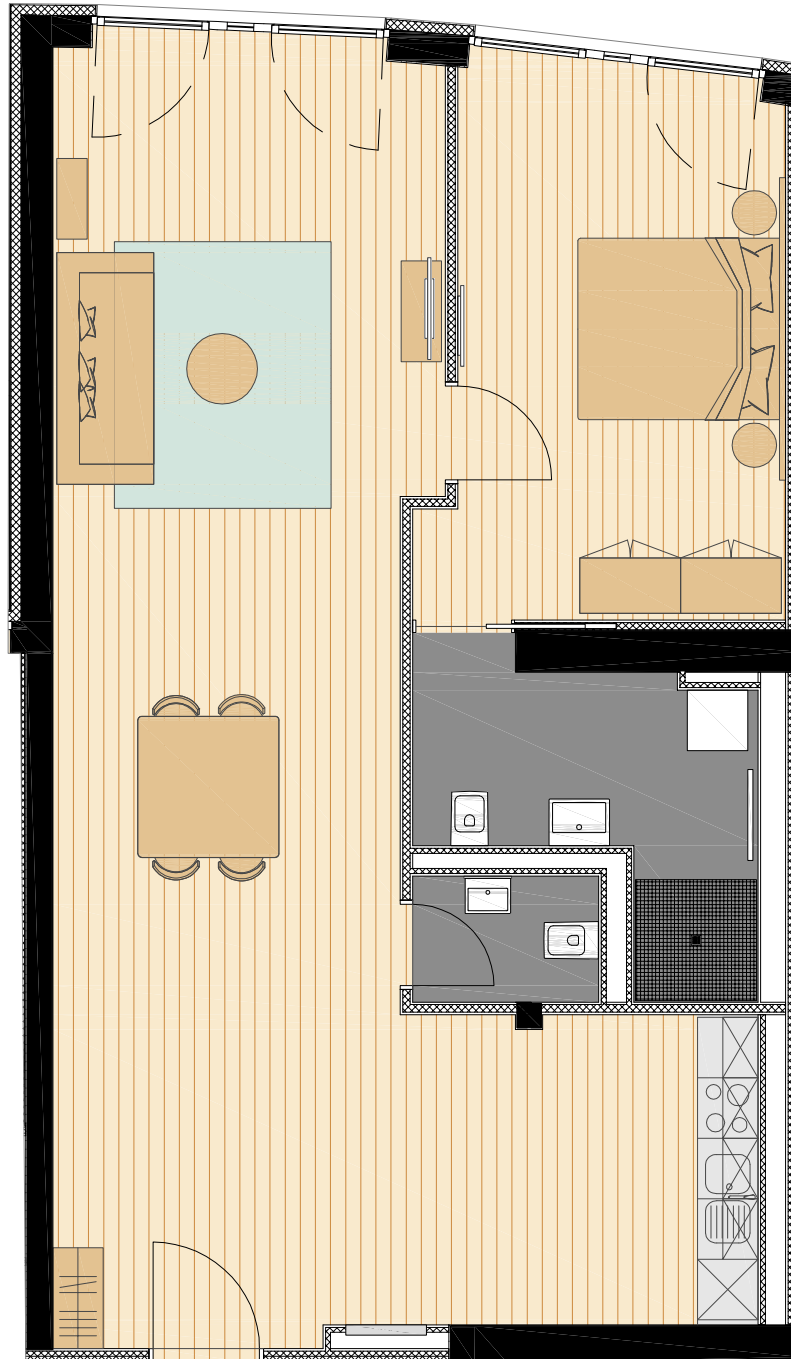

Projekt: Aachener Straße 623-625
 Geschoss: 1.Obergeschoss
 Wohnung: 10
 Größe: 86,66 m²
 Maßstab: 1/75
 Plandatum: 07.10.2014