
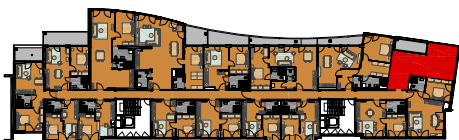


VERMIETET

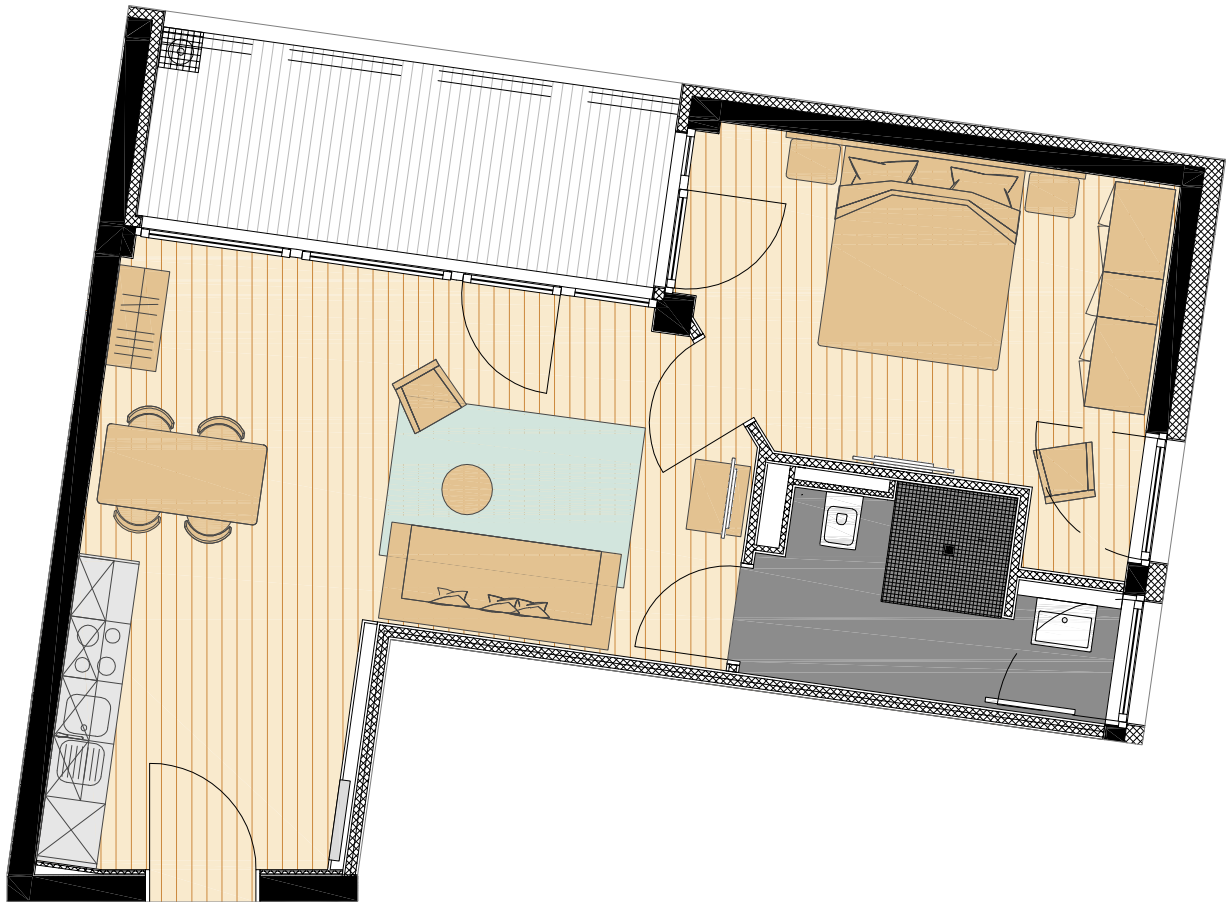

Projekt: Aachener Straße 623-625
Geschoss: 1.Obergeschoss
Wohnung: 16
Größe: 53,58 m²
Maßstab: 1/75
Plandatum: 07.10.2014