


# VERMIETET

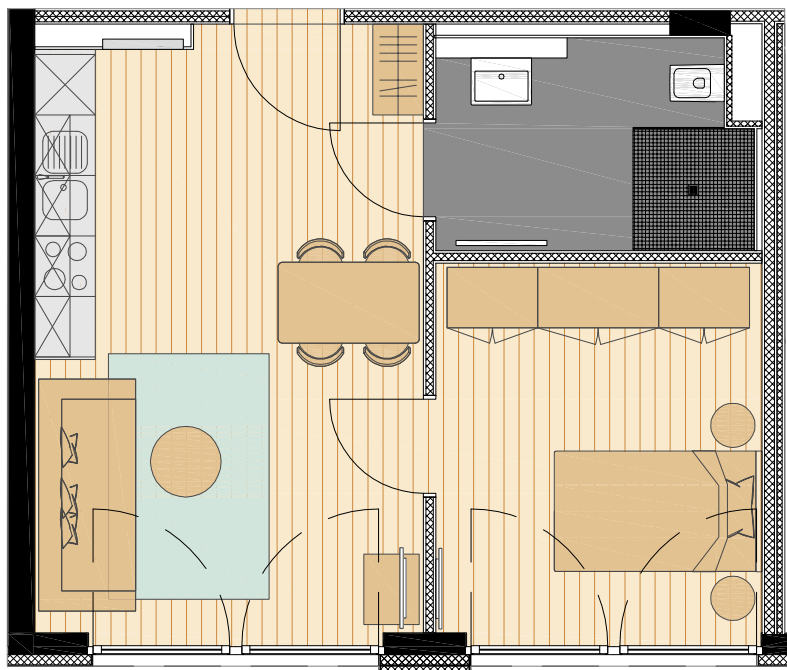

Projekt: Aachener Straße 623-625  
Geschoss: 1.Obergeschoss  
Wohnung: 22  
Größe: 41,89 m<sup>2</sup>  
Maßstab: 1/75  
Plandatum: 07.10.2014