
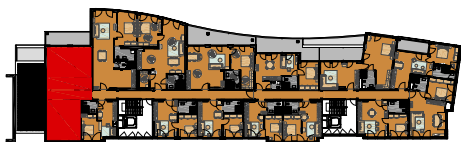


VERMIETET

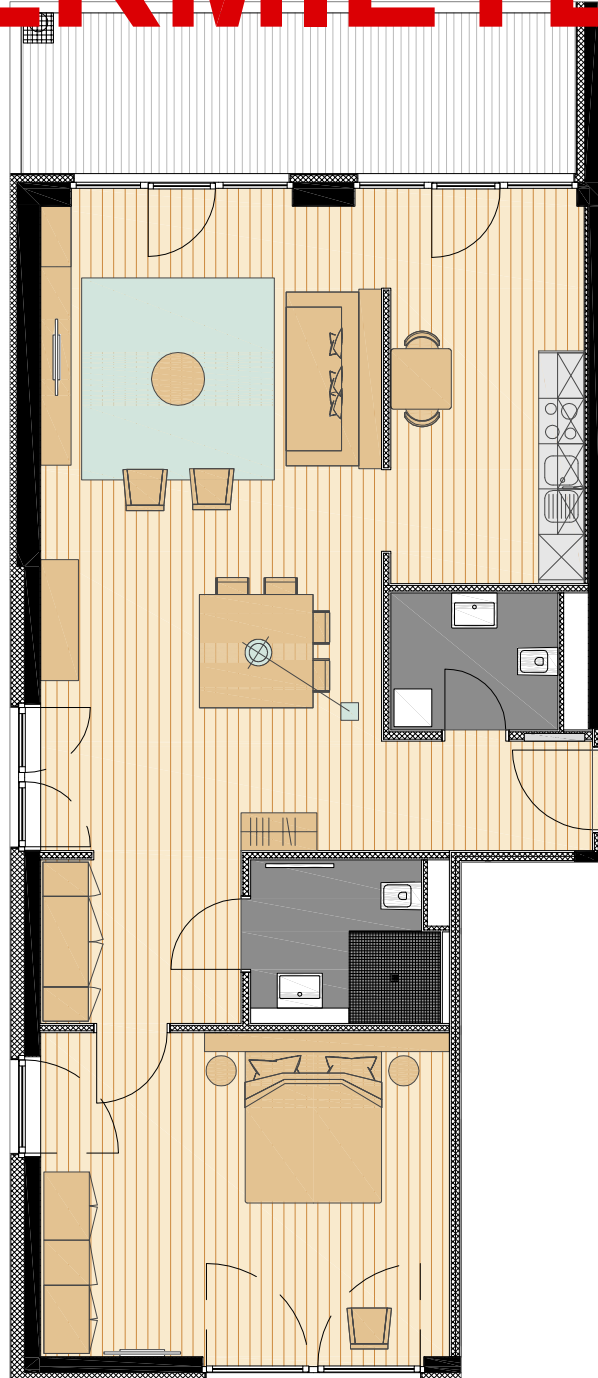

Projekt: Aachener Straße 623-625
 Geschoss: 2.Obergeschoss
 Wohnung: 23 / 37
 Größe: 99,28 m²
 Maßstab: 1/100
 Plandatum: 07.10.2014