
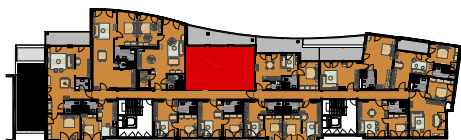


VERMIETET

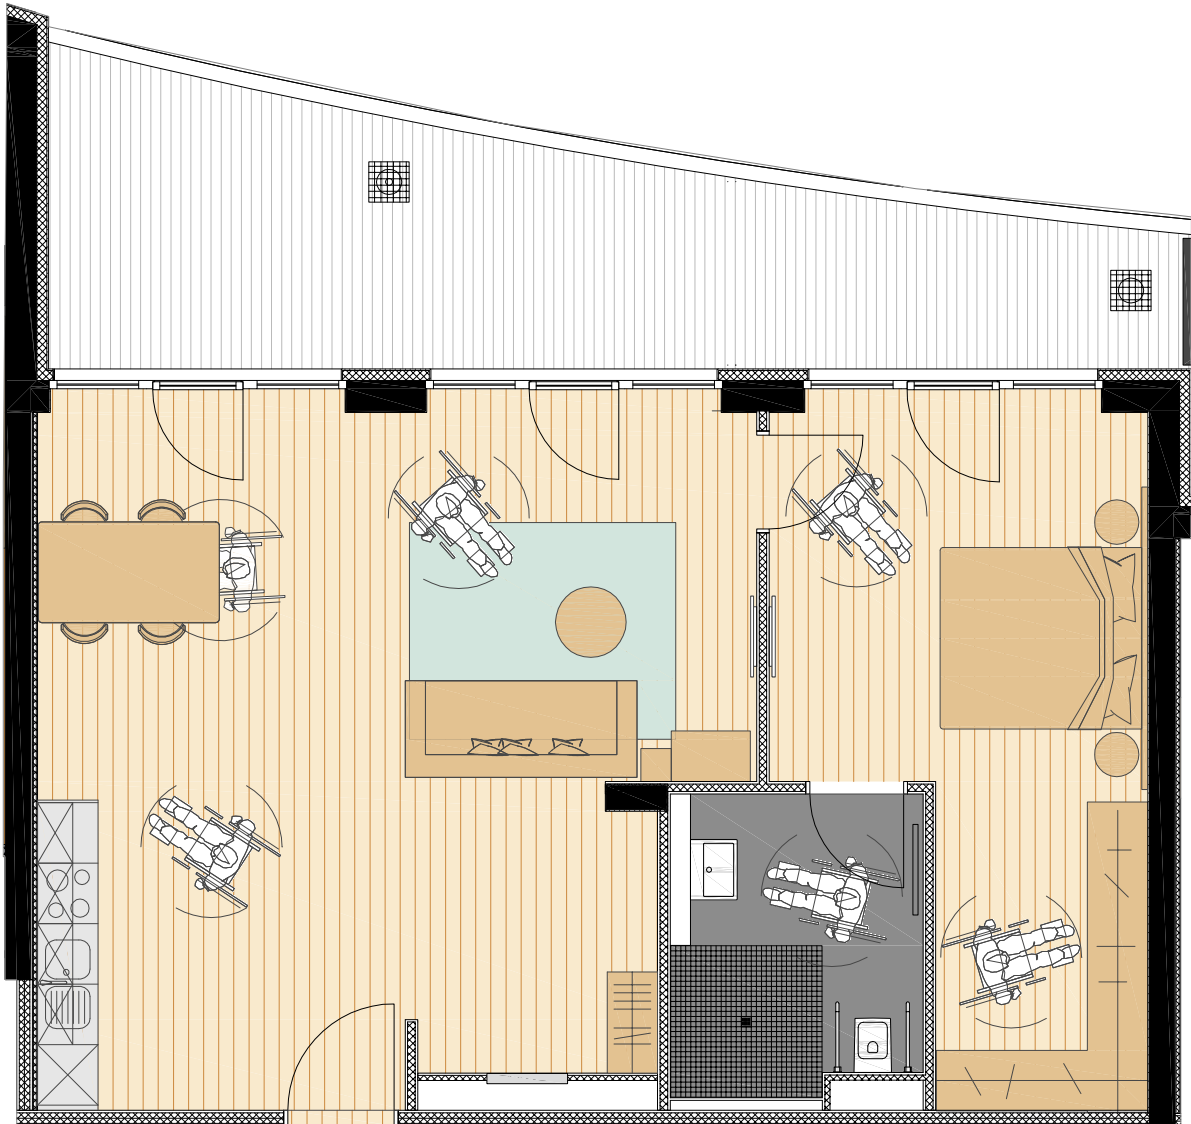

Projekt: Aachener Straße 623-625
 Geschoss: 2.Obergeschoss
 Wohnung: 26
 Größe: 81,07 m²
 Maßstab: 1/75
 Plandatum: 07.10.2014