
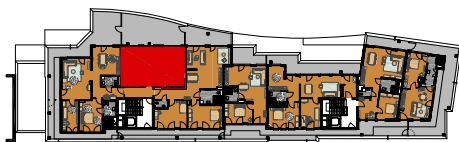


VERMIETET

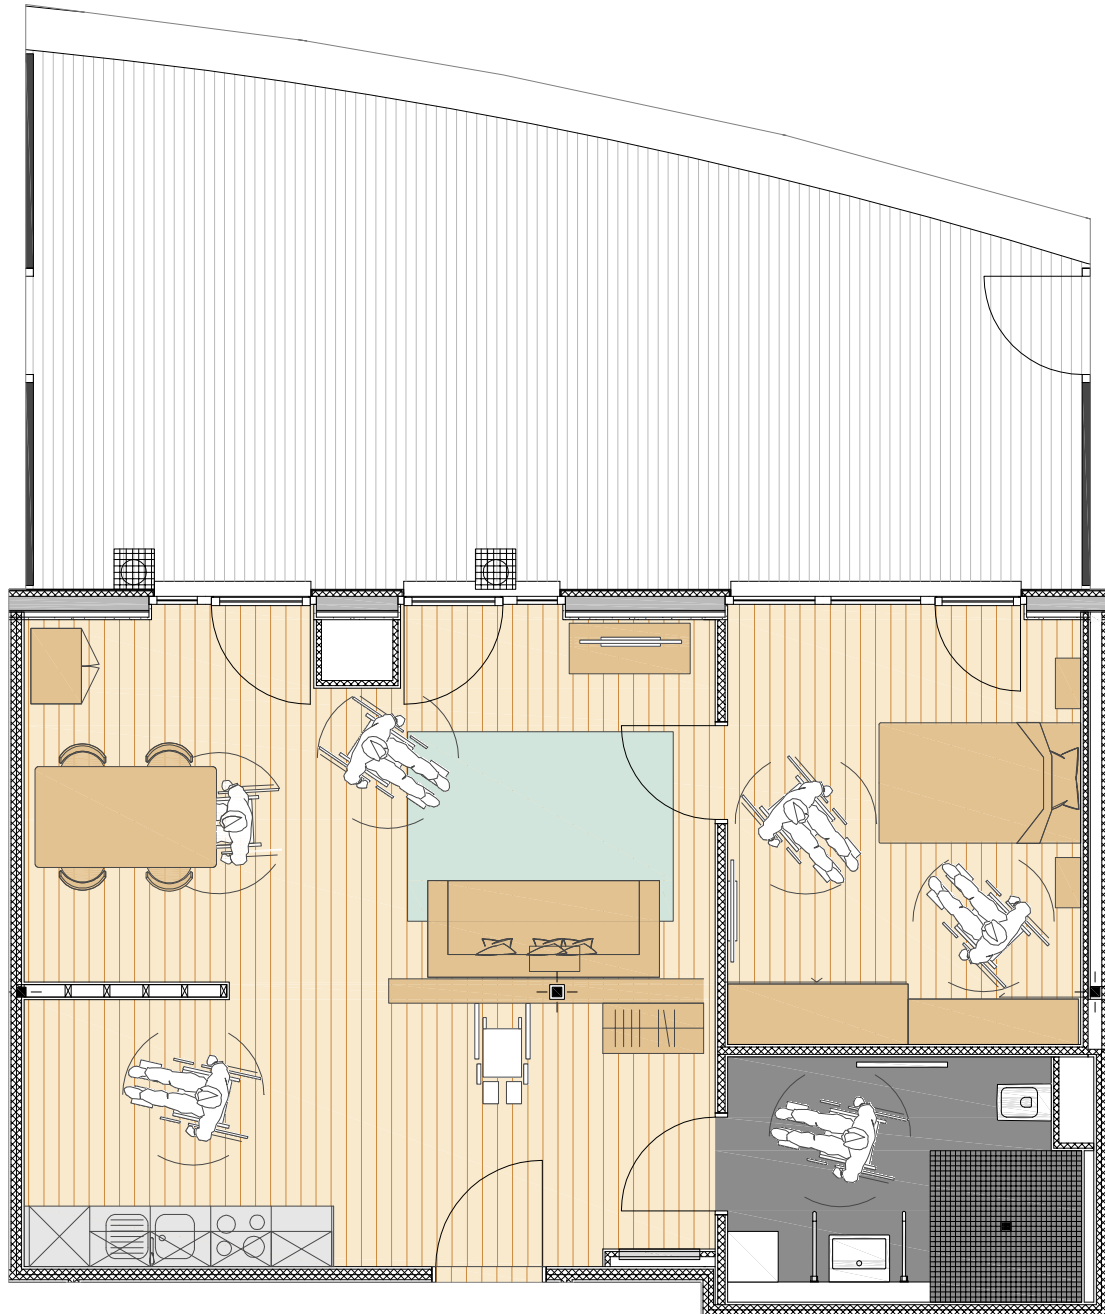

Projekt: Aachener Straße 623-625
 Geschoss: Staffelgeschoss
 Wohnung: 39
 Größe: 78,20 m²
 Maßstab: 1/75
 Plandatum: 07.10.2014