


VERMIETET

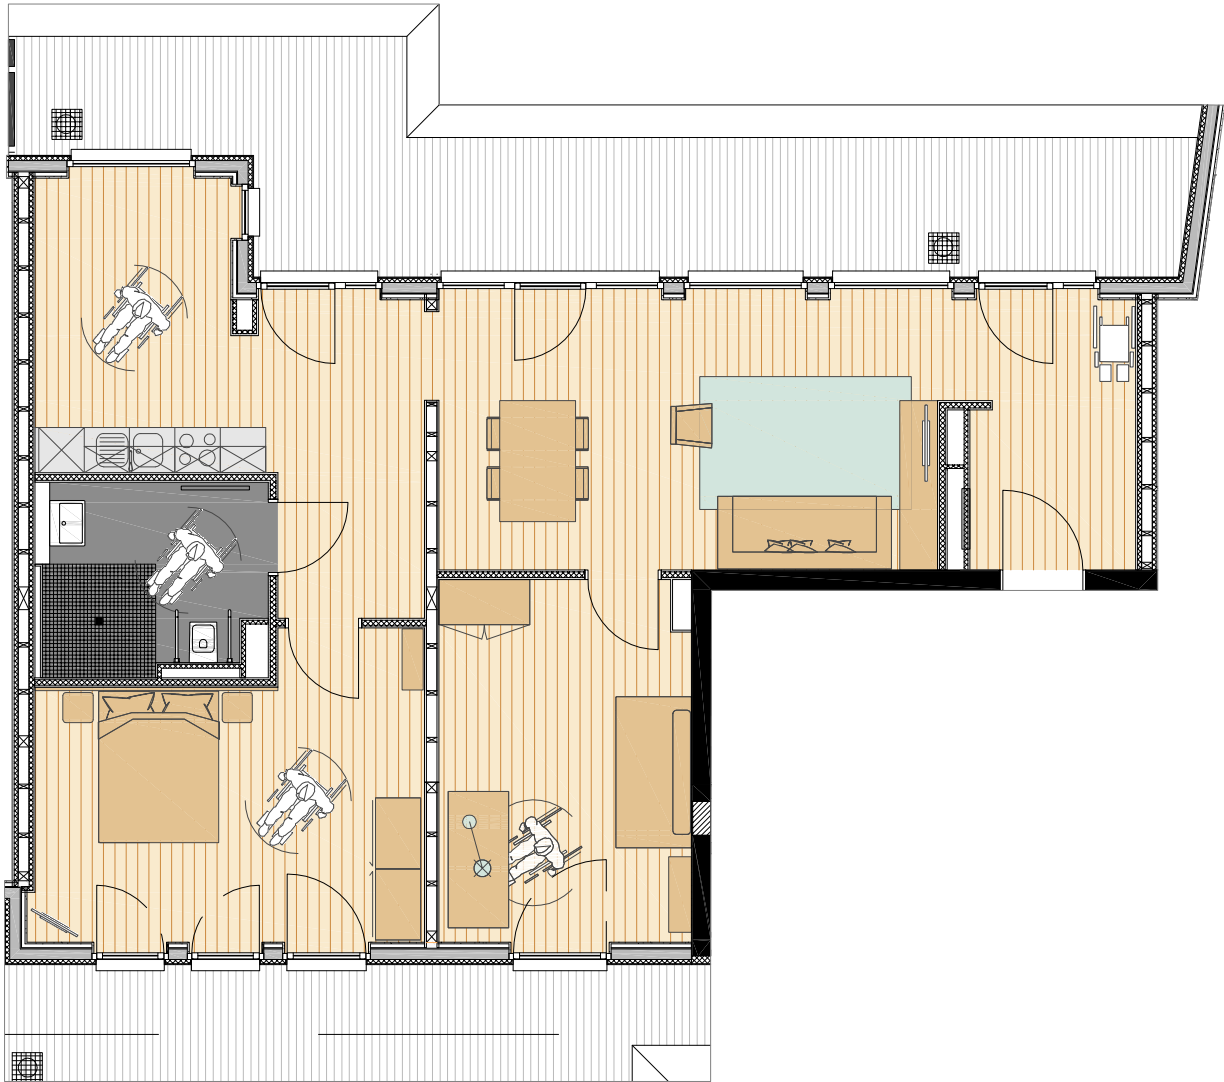

Projekt: Aachener Straße 623-625
Geschoss: Staffelgeschoss
Wohnung: 43 / 44
Größe: 103,92 m²
Maßstab: 1/100
Plandatum: 07.10.2014