
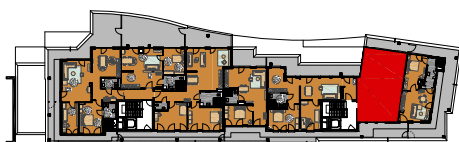


VERMIETET

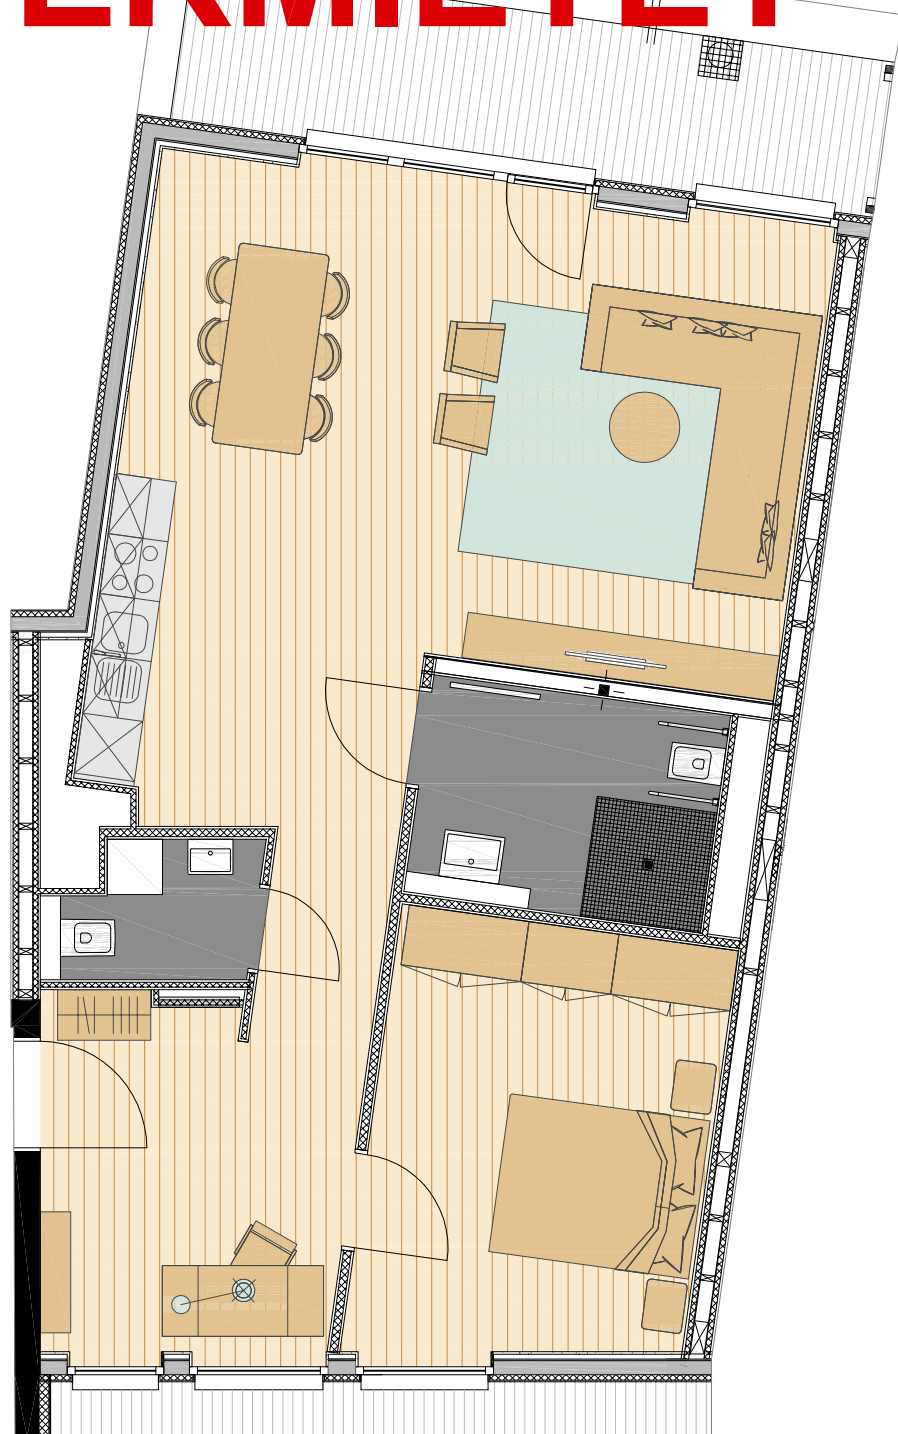

Projekt: Aachener Straße 623-625
 Geschoss: Staffelgeschoss
 Wohnung: 45
 Größe: 77,44 m²
 Maßstab: 1/75
 Plandatum: 07.10.2014